





טיפוס דירה	מס' דירה	מס' חדרים	שטח דירה	שטח מרפסת/חצר
A	8,12,16, 20,24	4	104.27	14.56

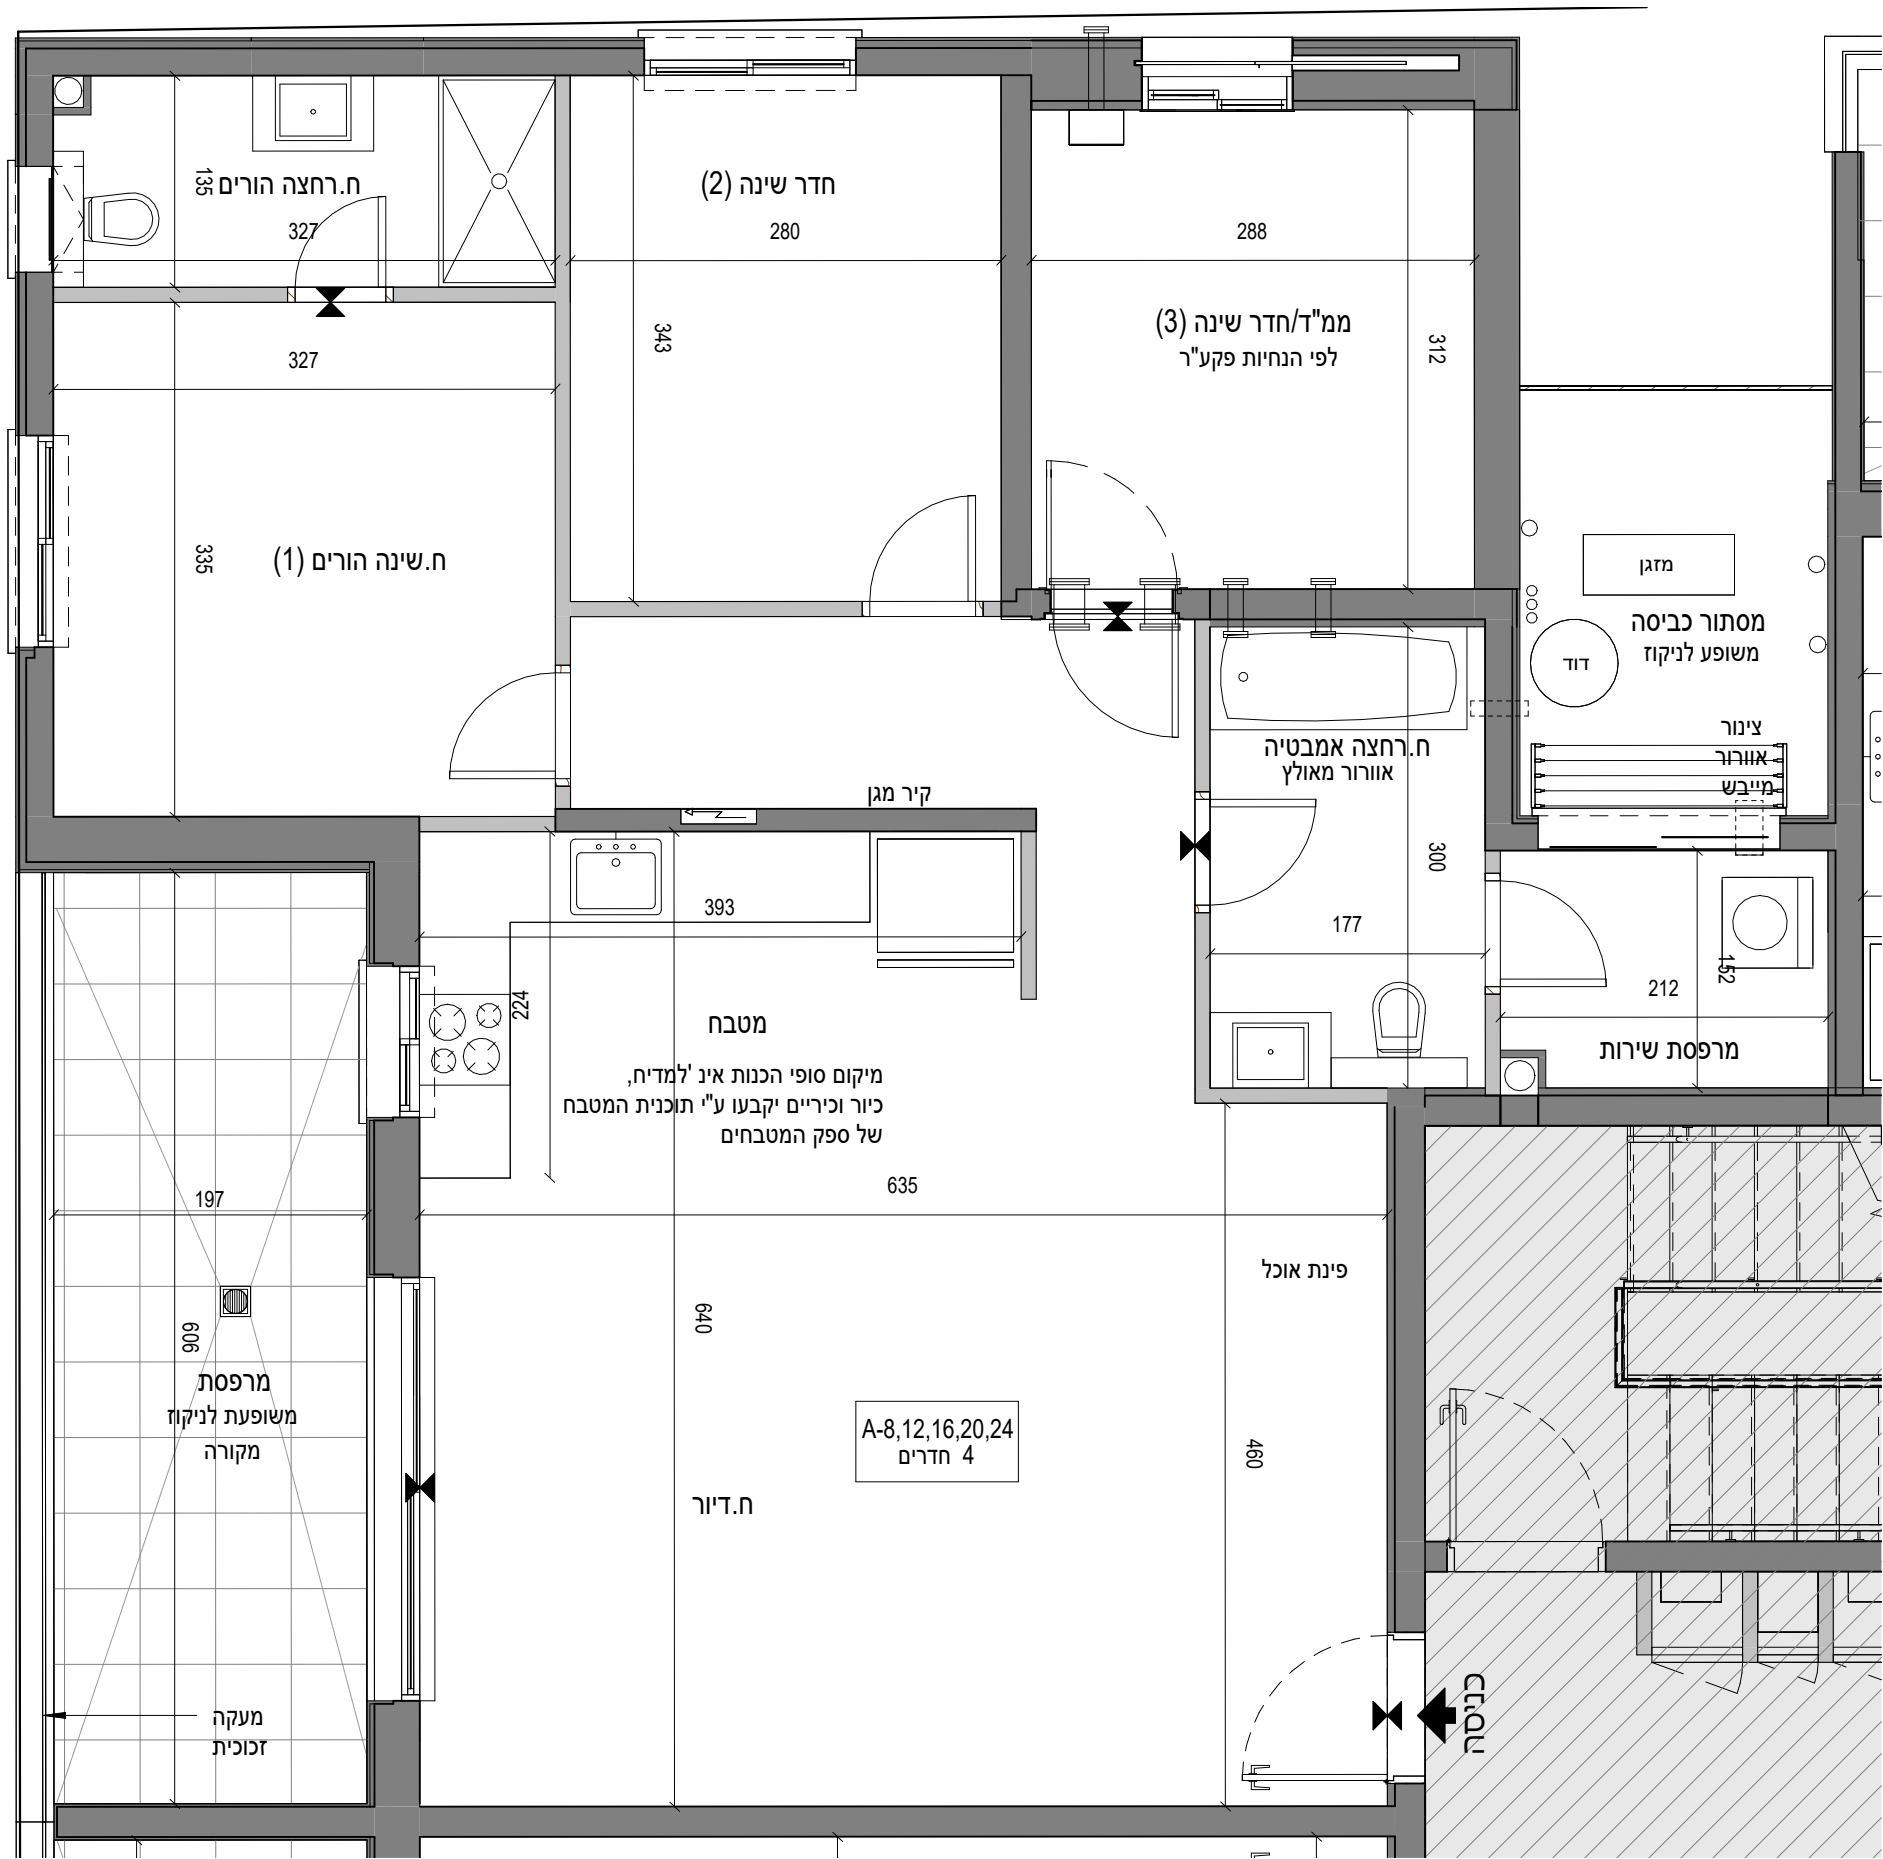

מגרש 10 - שכונת צמרת

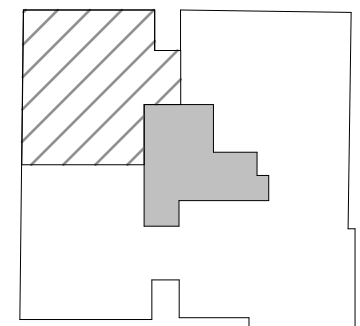

תכנית העמדה

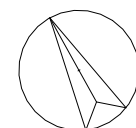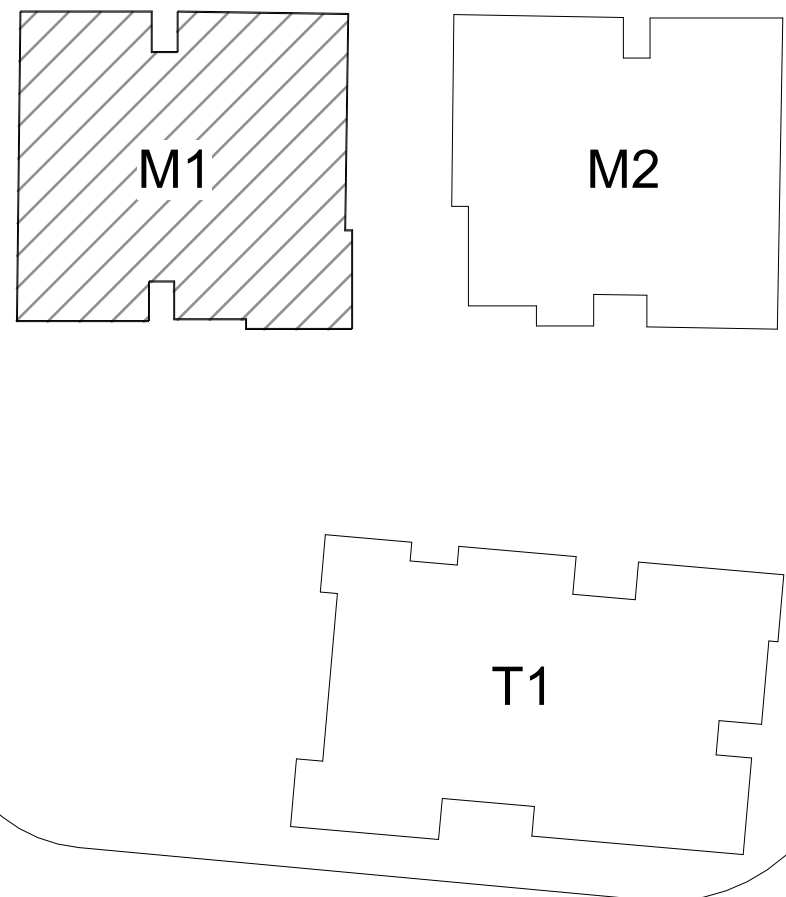

טיפוס דירה: A
מס' דירה: 8,12,16, 20,24

בניין: M1
קומה: 2-6

1 : 50

26/08/2026

חתימת החברה:
גרופית הנדסה אזרחית
ועבודות ציבוריות בע"מ ח.פ. 520041021

חתימת הרוכש: חתימת הרוכש:

חתימת החברה:
גרופית הנדסה אזרחית
ועבודות ציבוריות בע"מ ח.פ. 520041021

תאריך:

גג טכני			
09		30	29
08		26	25
07	28	27	24
06	24	23	22
05	20	19	18
04	16	15	14
03	12	11	10
02	8	7	6
01		4	3
00		2	1