


טיפוס דירה	מס'דירה	מס'חדרים	שטח דירה	שטח מרפסת/חצר
A	12,17,22,27	5	139.67	22.16
	32		139.83	
	37		139.81	

מגרש 10 - שכונת צמרת


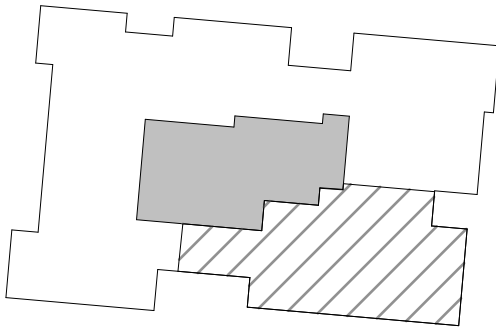


תכנית העמדה

M1

M2

T1

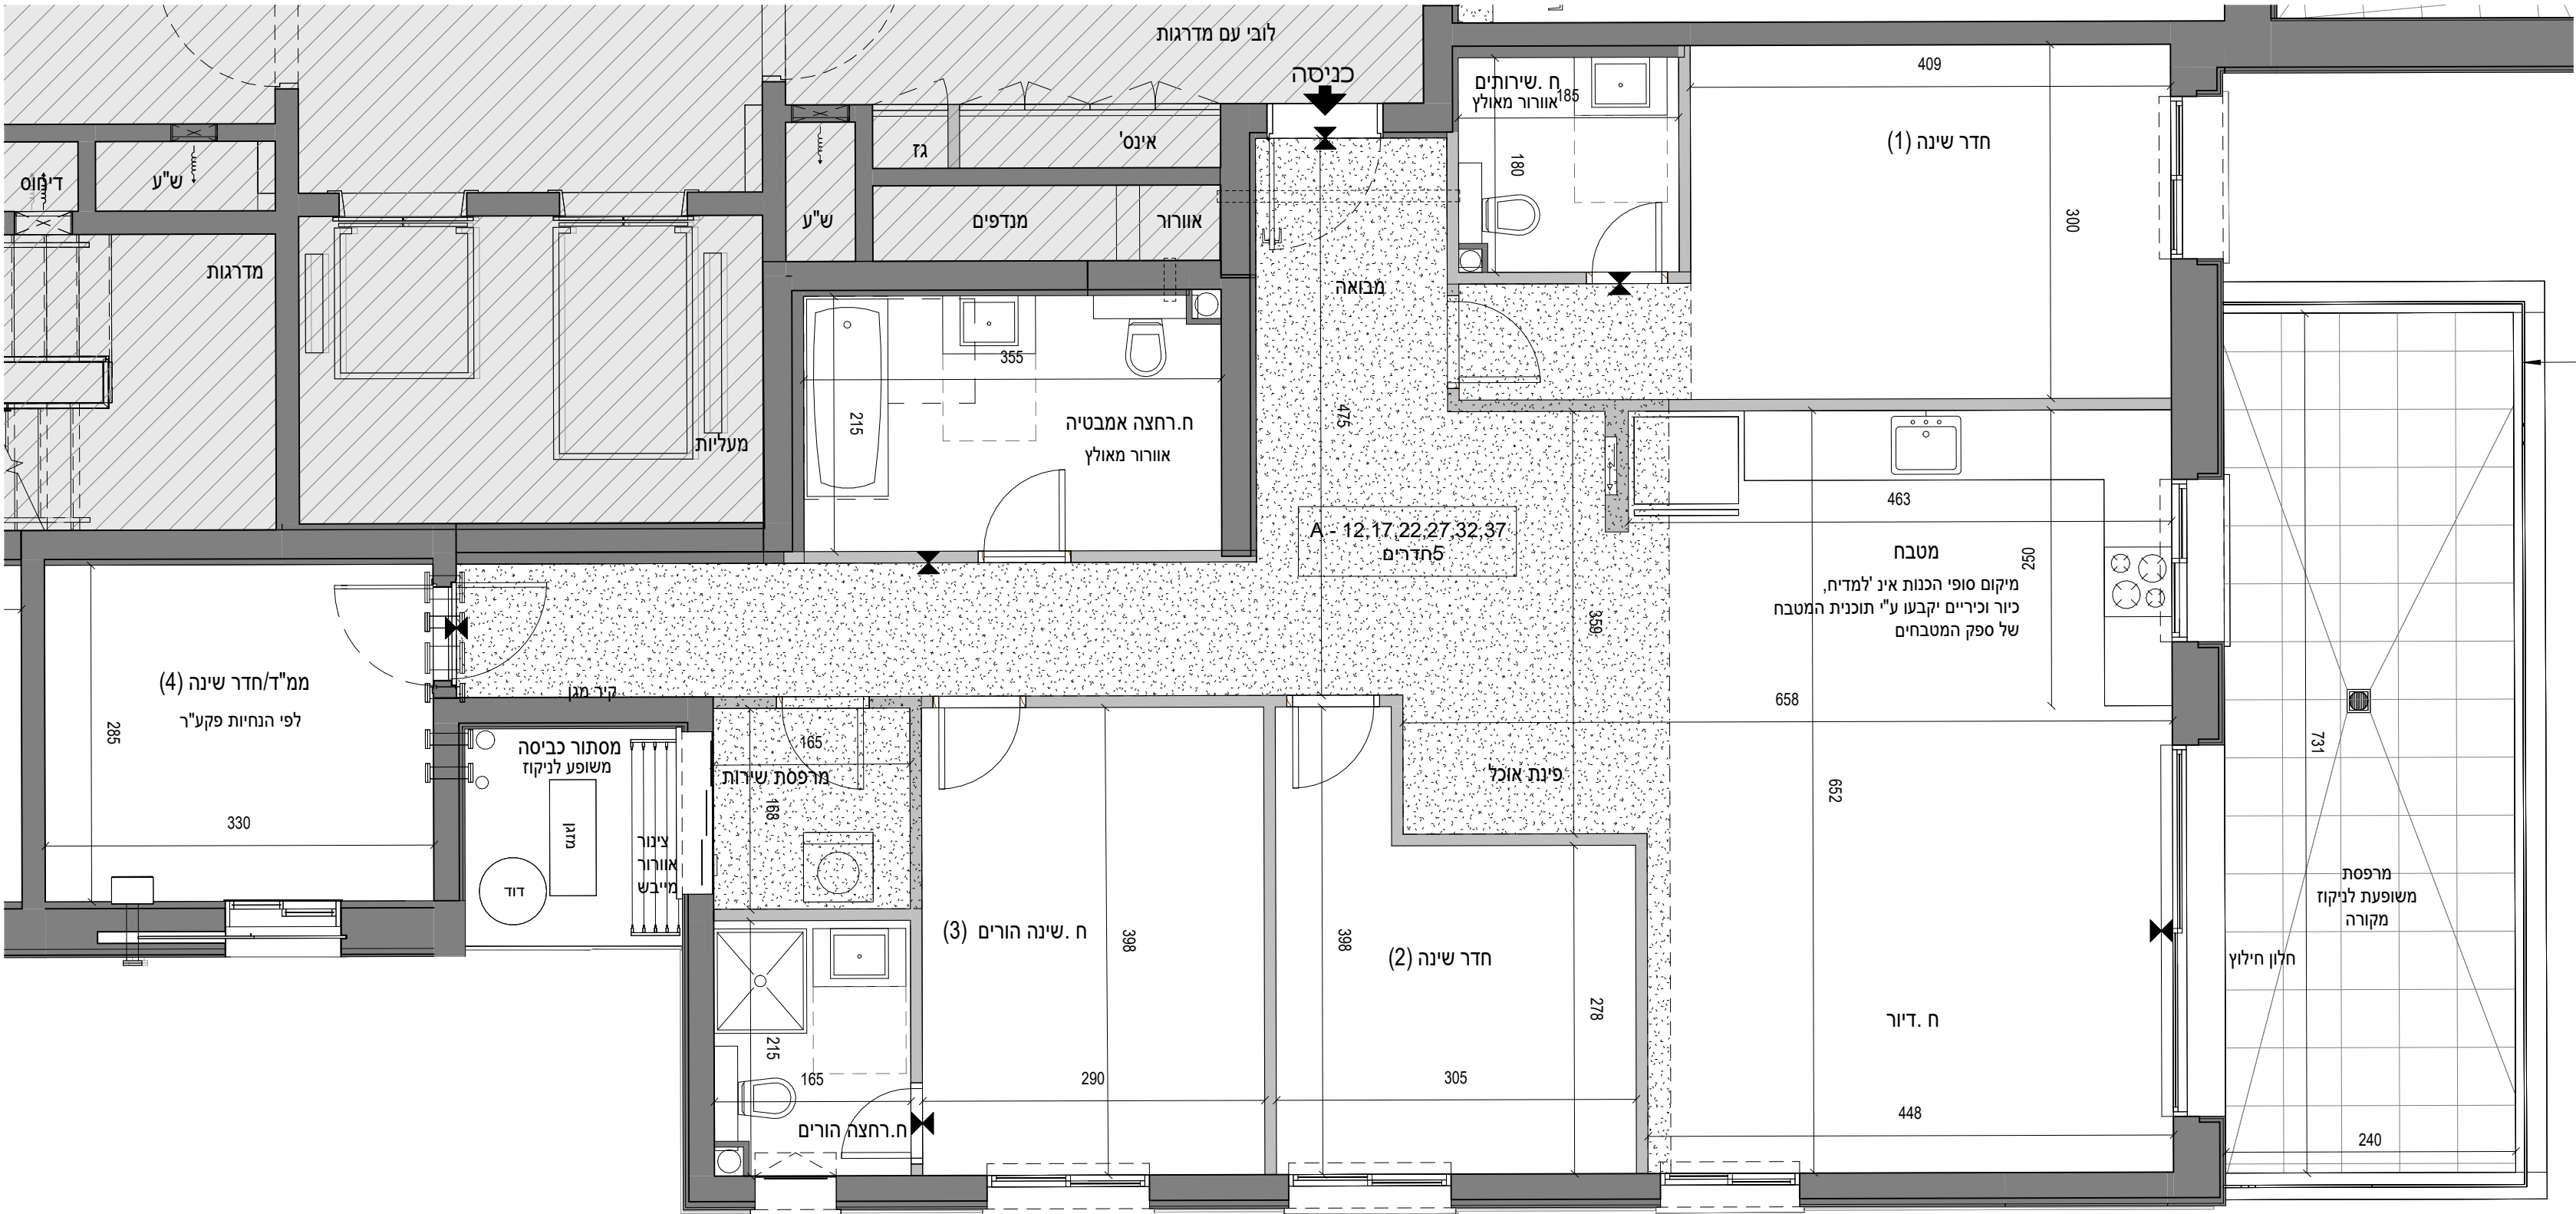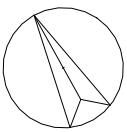

	גג טכני				
	148	149	150	151	152
33	148	149	150	151	152
32	143	144	145	146	147
31	138	139	140	141	142
30	133	134	135	136	137
29	128	129	130	131	132
28	123	124	125	126	127
27	118	119	120	121	122
26	113	114	115	116	117
25	108	109	110	111	112
24	103	104	105	106	107
23	98	99	100	101	102
22	93	94	95	96	97
21	88	89	90	91	92
20	83	84	85	86	87
19	78	79	80	81	82
18	73	74	75	76	77
17	68	69	70	71	72
16	63	64	65	66	67
15	58	59	60	61	62
14	53	54	55	56	57
13	48	49	50	51	52
12	43	44	45	46	47
11	38	39	40	41	42
10	33	34	35	36	37
09	28	29	30	31	32
08	23	24	25	26	27
07	18	19	20	21	22
06	13	14	15	16	17
05	8	9	10	11	12
04	3	4	5	6	7
03					
02					
01					
00					

טיפוס דירה: A
מס'דירה: 12,17,22,27,32,37

בניין: T1
קומה: 3-8

1 : 50

26/08/2026

חתימת החברה:
גרופית הנדסה אזרחית
ועבודות ציבוריות בע"מ ח.פ. 520041021

חתימת הרוכש:

חתימת החברה:
גרופית הנדסה אזרחית
ועבודות ציבוריות בע"מ ח.פ. 520041021

תאריך: