

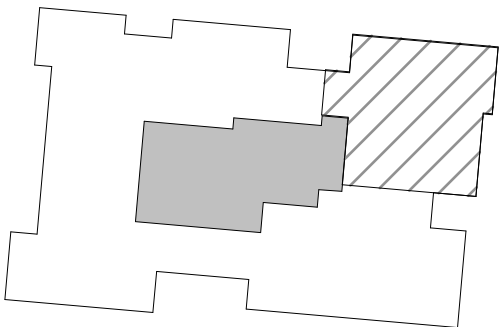



מגרש 10 - שכונת צמרת

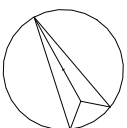

תכנית העמדה

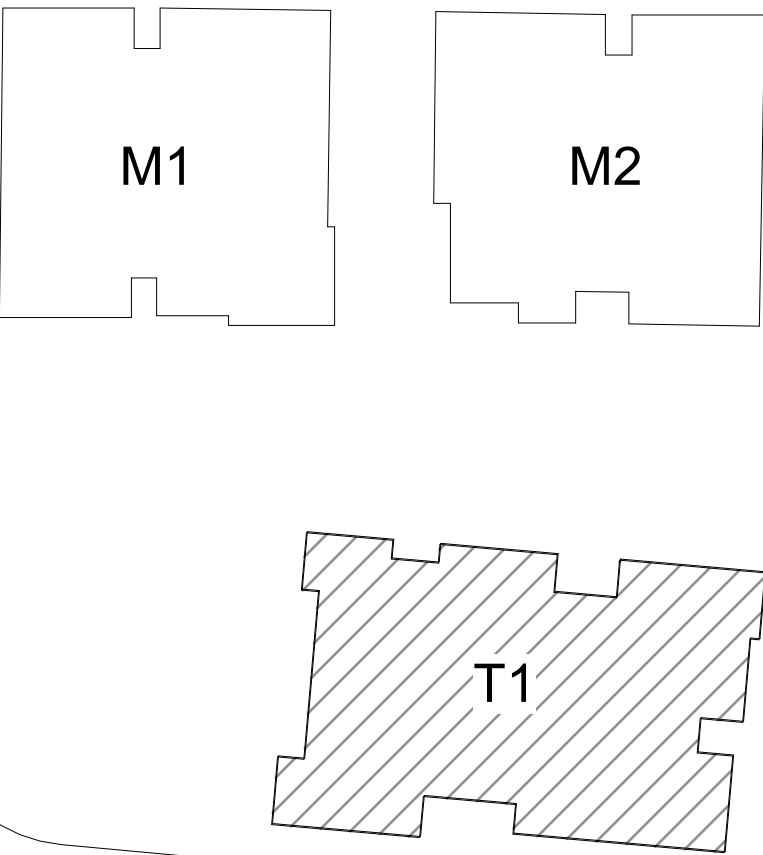

טיפוס דירה	מס' דירה	מס' חדרים	שטח דירה	שטח מרפסת/חצר
B	11,16,21,26,31,36,41,46,51,56,61,66,71,76,81,86,91,96,101,106,111,116,121	4	105.34	18.92

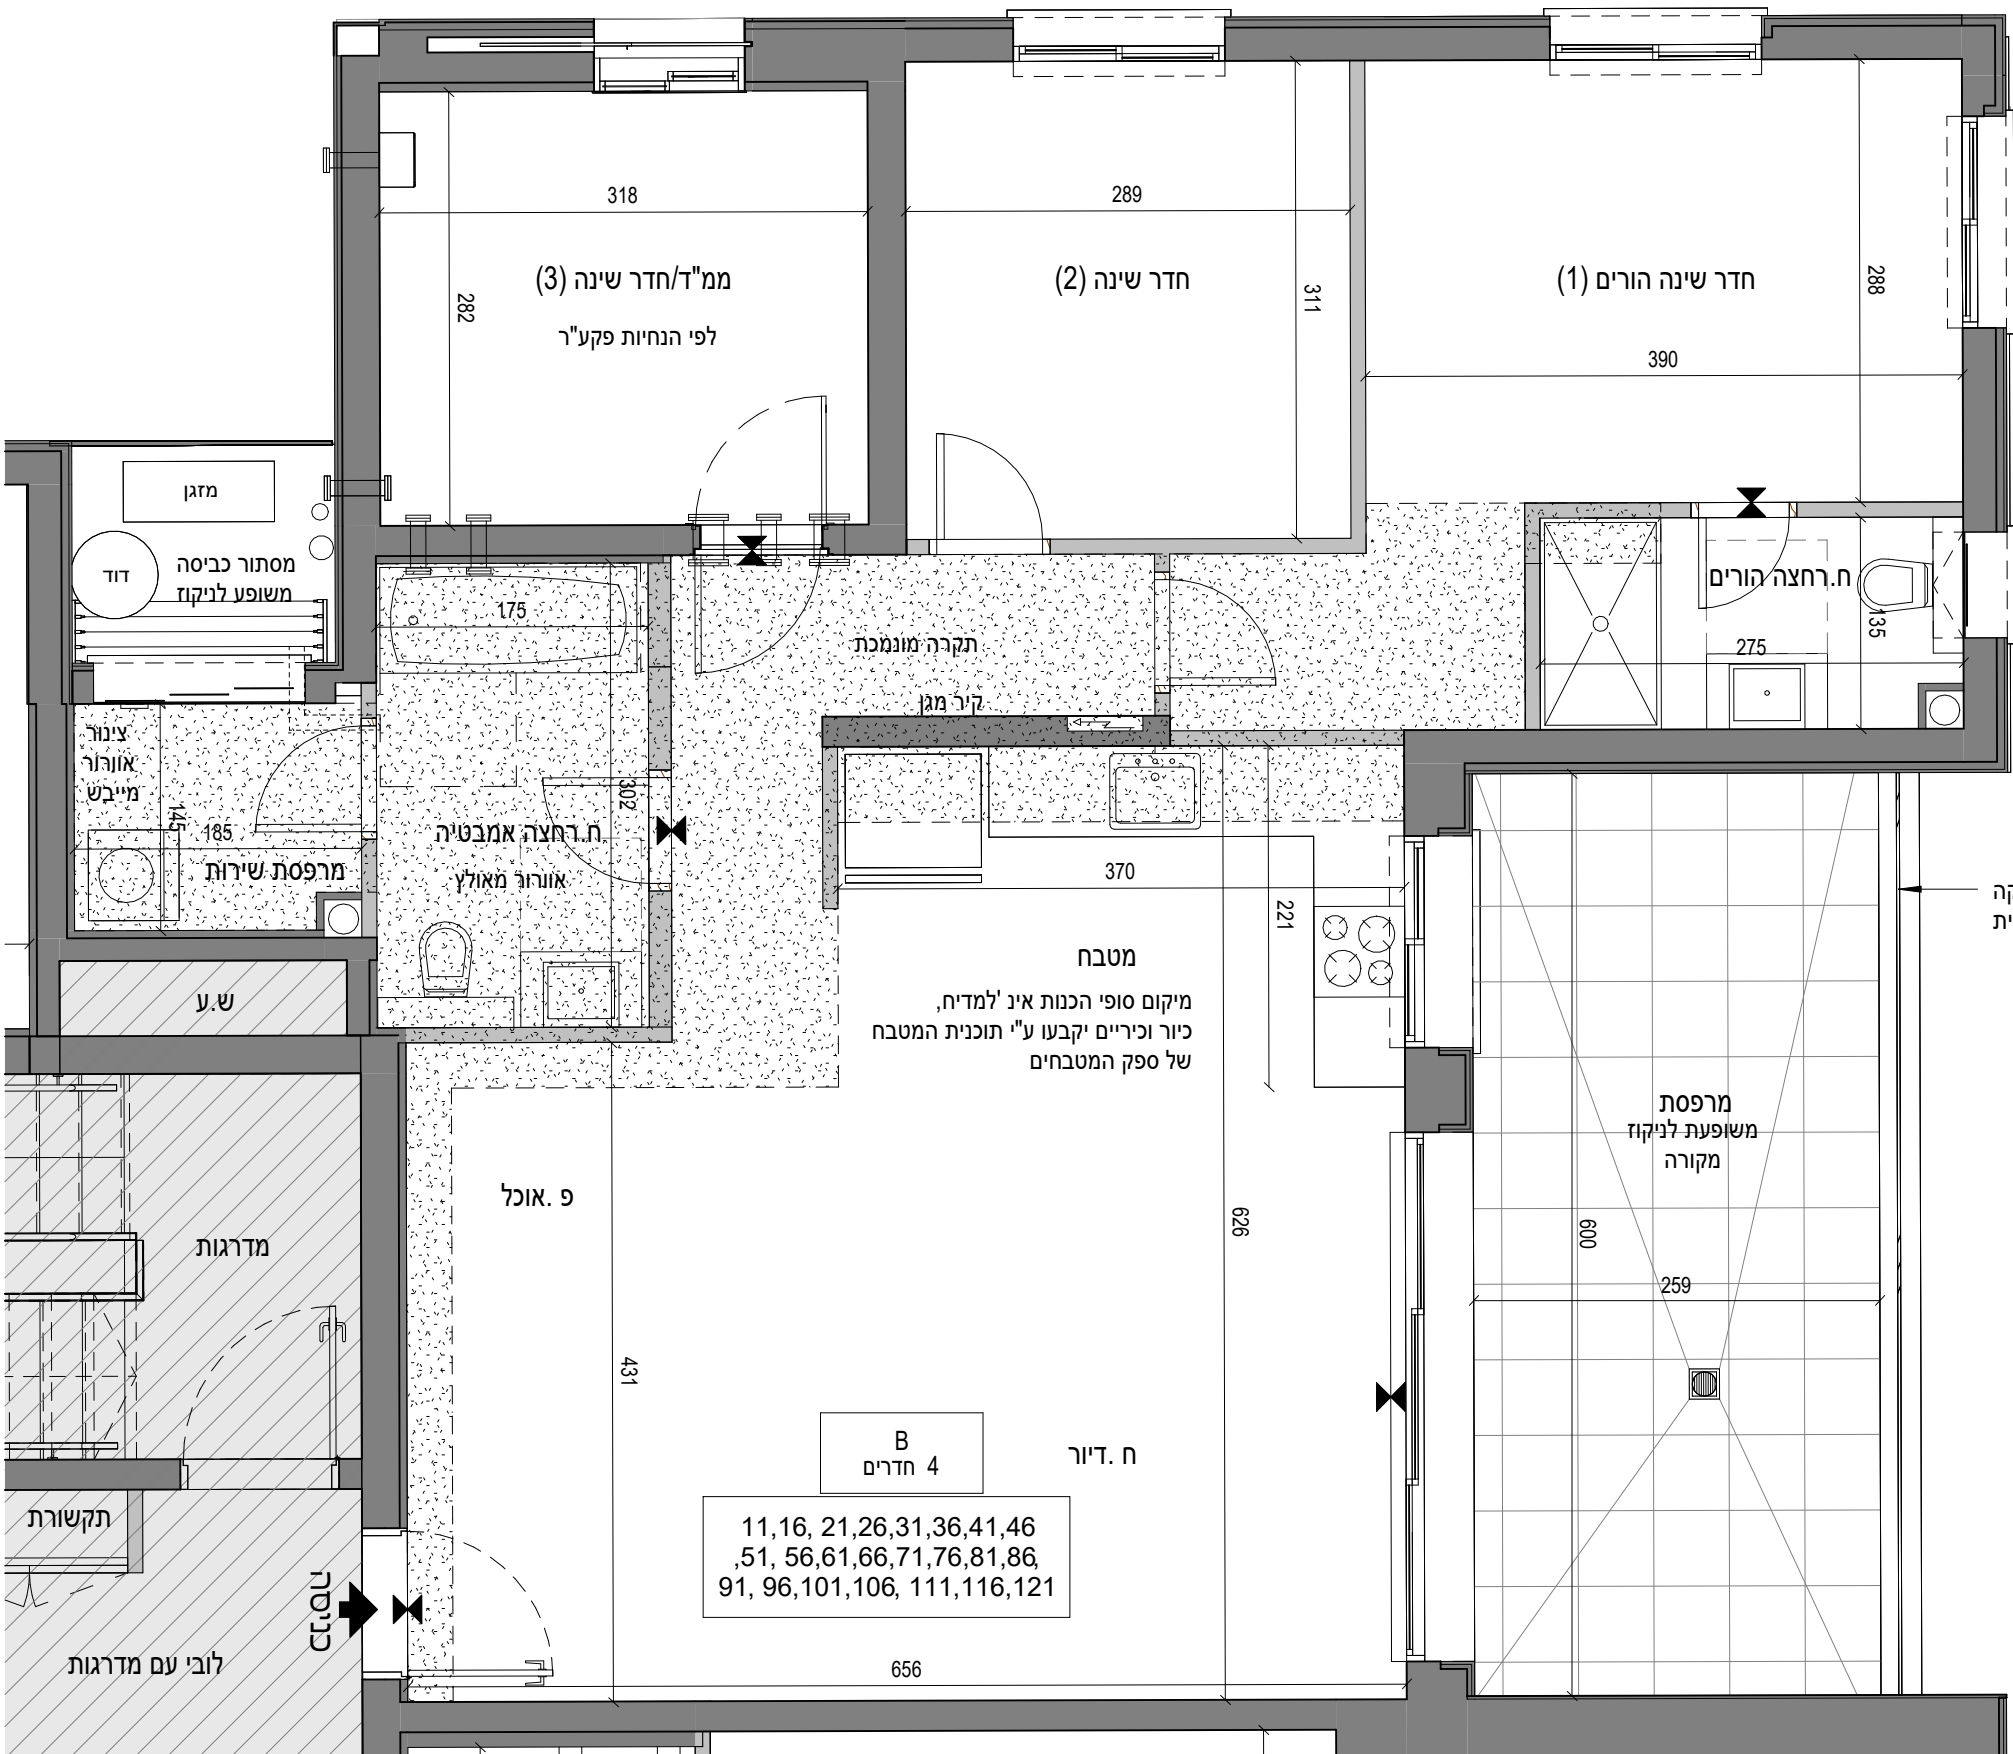

	גג טכני				
	148	149	150	146	147
33	143	144	145	141	142
32	138	139	140	136	137
31	133	134	135	131	132
30	128	129	130	126	127
29	123	124	125	121	122
28	118	119	120	116	117
27	113	114	115	111	112
26	108	109	110	106	107
25	103	104	105	101	102
24	98	99	100	96	97
23	93	94	95	91	92
22	88	89	90	86	87
21	83	84	85	81	82
20	78	79	80	76	77
19	73	74	75	71	72
18	68	69	70	66	67
17	63	64	65	61	62
16	58	59	60	56	57
15	53	54	55	51	52
14	48	49	50	46	47
13	43	44	45	41	42
12	38	39	40	36	37
11	33	34	35	31	32
10	28	29	30	26	27
09	23	24	25	21	22
08	18	19	20	16	17
07	13	14	15	11	12
06	8	9	10	6	7
05	3	4	5	1	2
04					
03					
02					
01					
00					

טיפוס דירה: B

מס' דירה: 11,16, 21,26,31,36,41,46,51, 56,61,66,71,76,81,86,91, 96,101,106, 111,116,121

בניין: T1
קומה: 3-25

1 : 50

26/08/2026

חתימת החברה:
גרופית הנדסה אזרחית
ועבודות ציבוריות בע"מ ח.פ. 520041021

חתימת הרוכש:

חתימת החברה:
גרופית הנדסה אזרחית
ועבודות ציבוריות בע"מ ח.פ. 520041021

תאריך: