

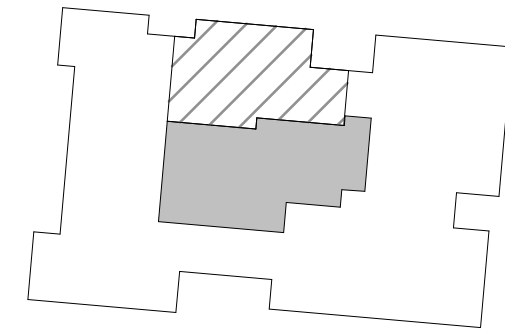
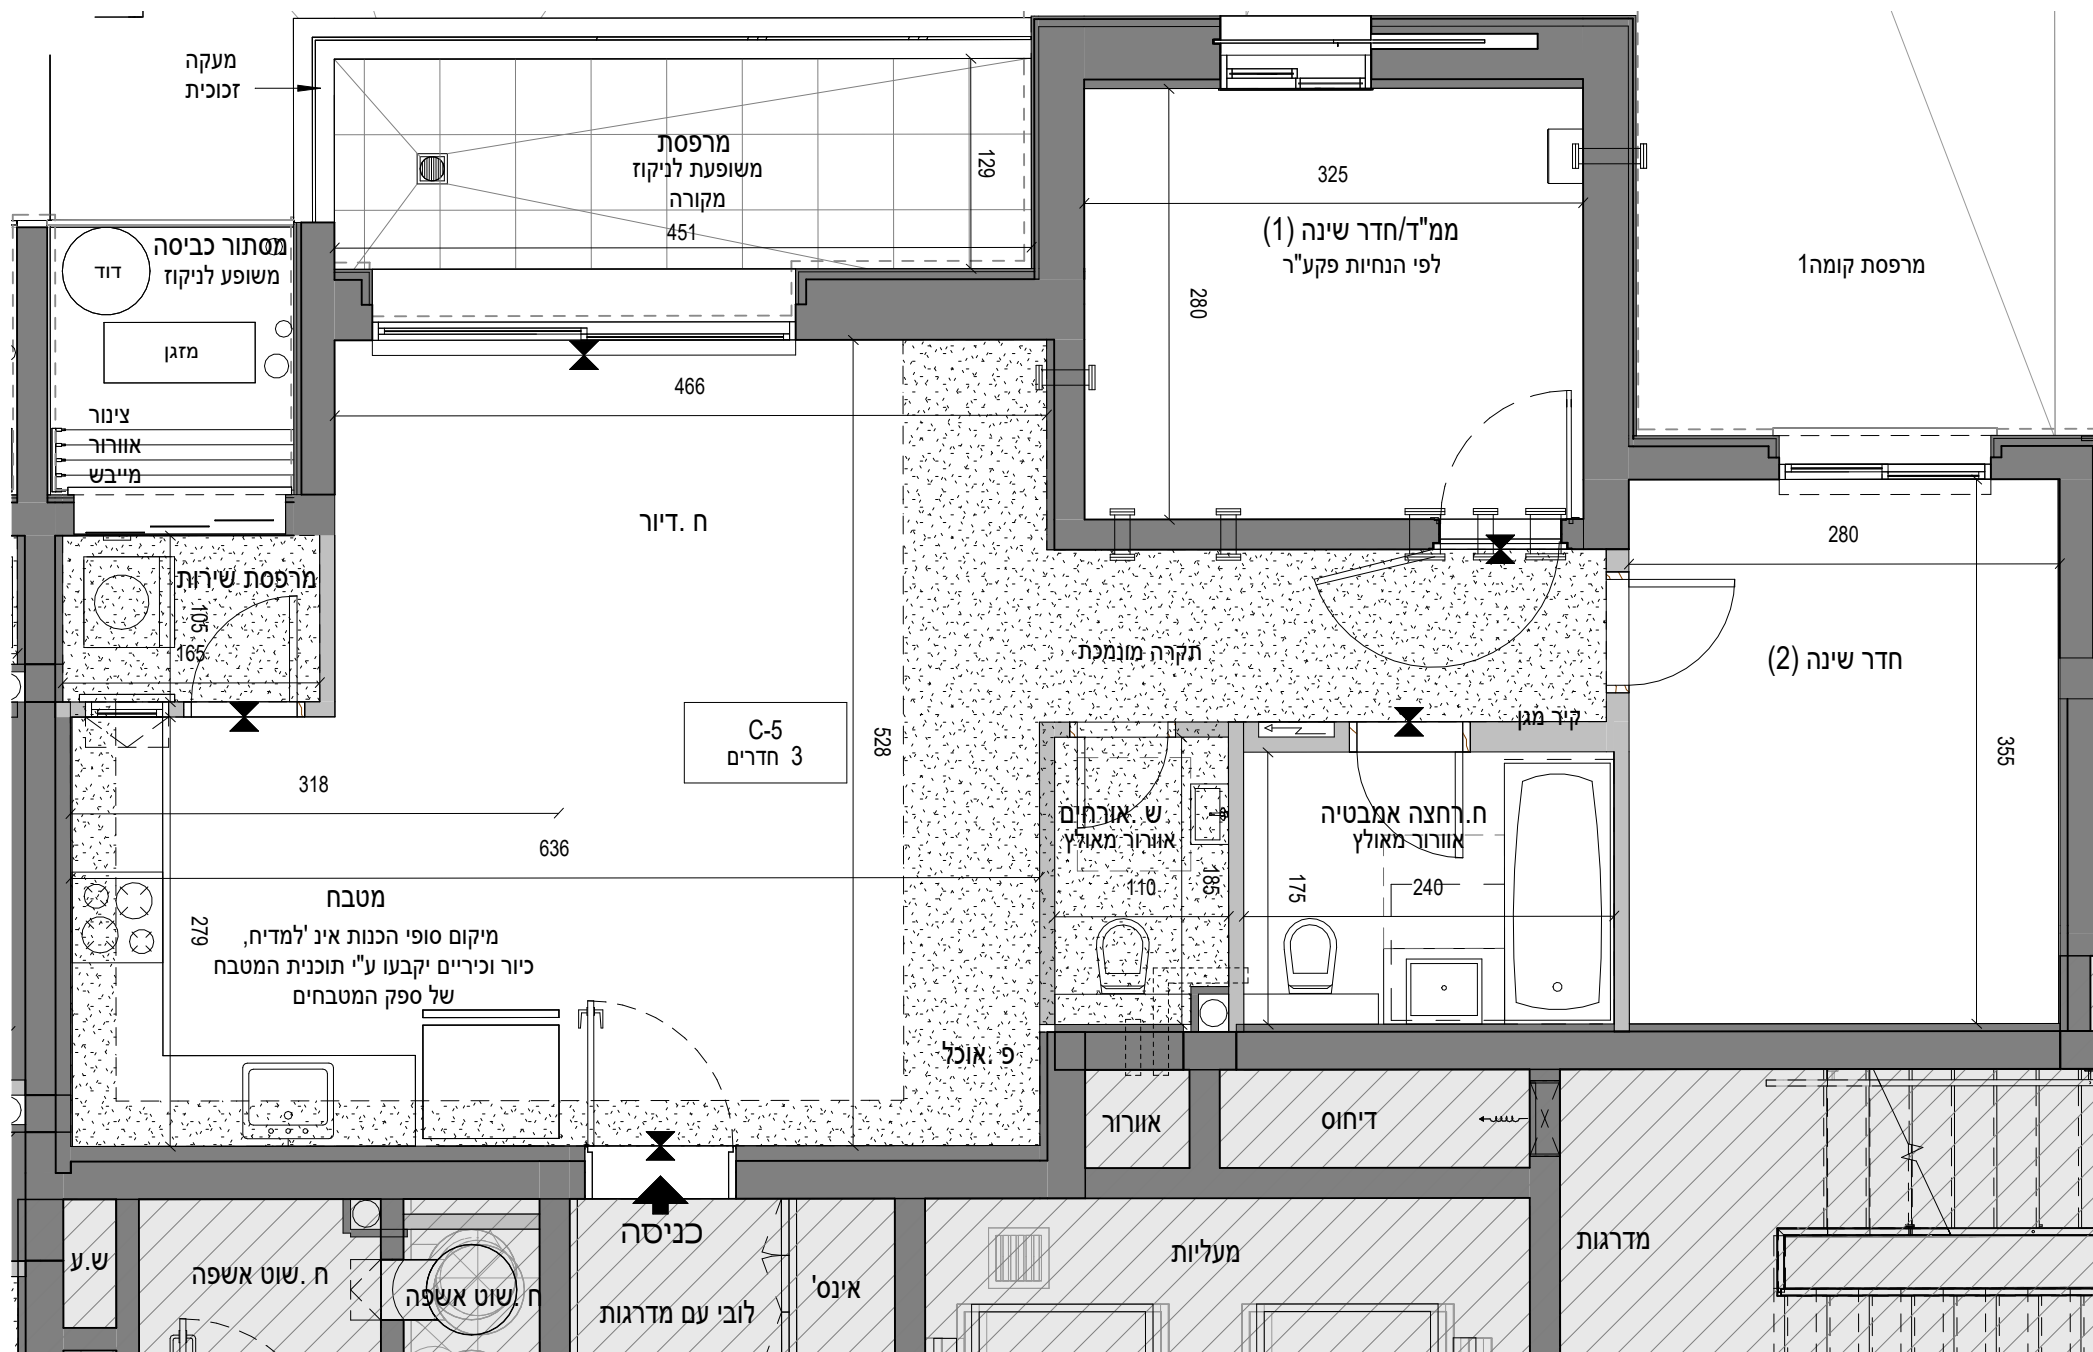


טיפוס דירה	מס' דירה	מס' חדרים	שטח דירה	שטח מרפסת/חצר
C	5	3	78.53	8.10

מגרש 10 - שכונת צמרת

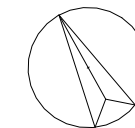

תכנית העמדה

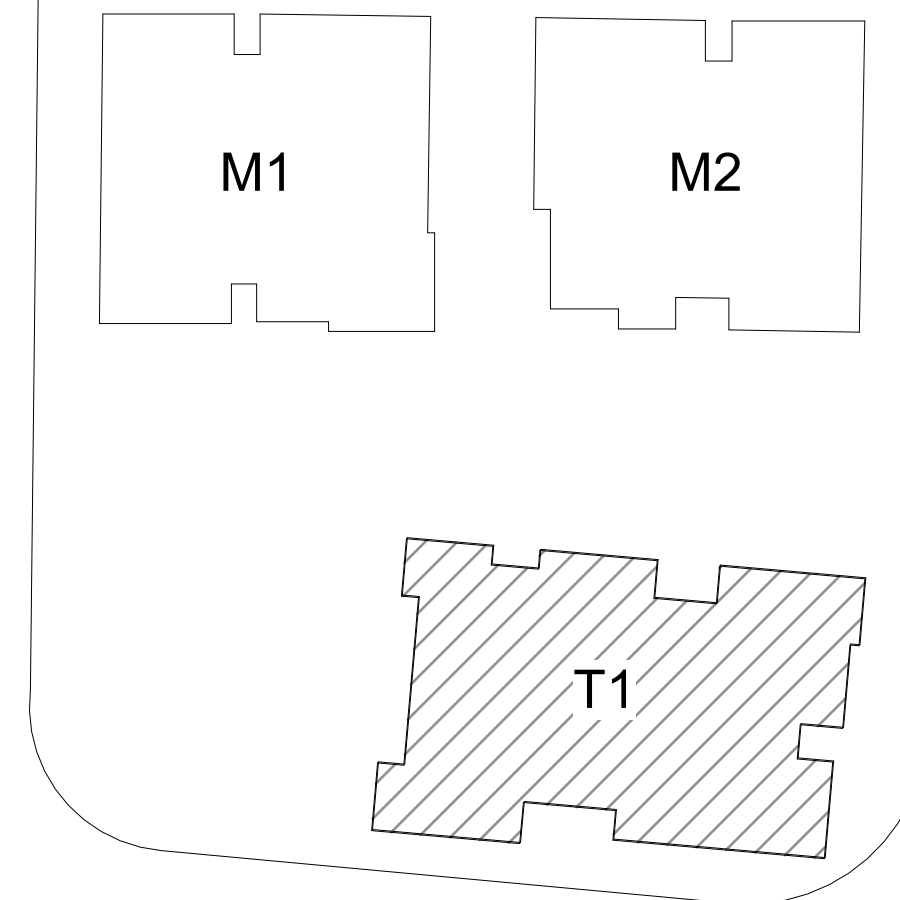

טיפוס דירה: C
מס' דירה: 5

בניין: T1
קומה: 2

1 : 50

26/08/2026

חתימת החברה:
גרופית הנדסה אזרחית
ועבודות ציבוריות בע"מ ח.פ. 520041021

חתימת הרוכש: חתימת הרוכש:

חתימת החברה:
גרופית הנדסה אזרחית
ועבודות ציבוריות בע"מ ח.פ. 520041021

תאריך:

	גג טכני				
	148	149	150	146	147
33					
32			150		
31	148	149	150	146	147
30	143	144	145	141	142
29	138	139	140	136	137
28	133	134	135	131	132
27	128	129	130	126	127
26	123	124	125	121	122
25	118	119	120	116	117
24	113	114	115	111	112
23	108	109	110	106	107
22	103	104	105	101	102
21	98	99	100	96	97
20	93	94	95	91	92
19	88	89	90	86	87
18	83	84	85	81	82
17	78	79	80	76	77
16	73	74	75	71	72
15	68	69	70	66	67
14	63	64	65	61	62
13	58	59	60	56	57
12	53	54	55	51	52
11	48	49	50	46	47
10	43	44	45	41	42
09	38	39	40	36	37
08	33	34	35	31	32
07	28	29	30	26	27
06	23	24	25	21	22
05	18	19	20	16	17
04	13	14	15	11	12
03	8	9	10	6	7
02	3	4	5	1	2
01					
00			0		