

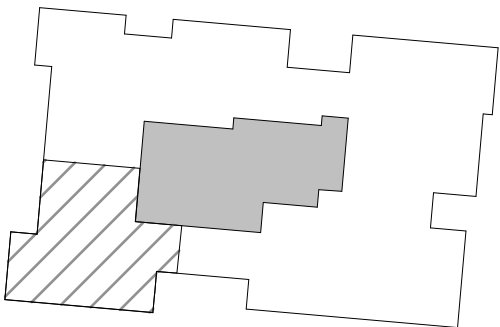



מגרש 10 - שכונת צמרת

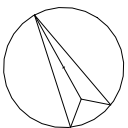

תכנית העמדה

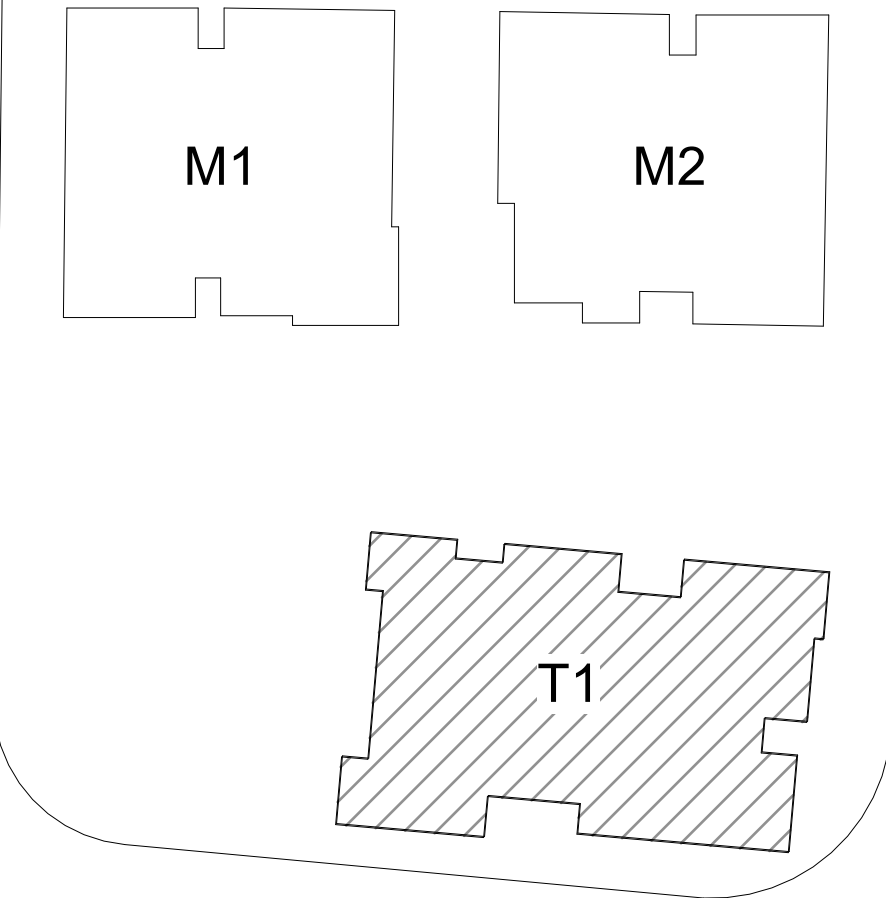

טיפוס דירה	מס' דירה	מס' חדרים	שטח דירה	שטח מרפסת/חצר
E	8,13,18,23,28,33,38,43,48,53,58,63,68,73,78,83,88,93,98,103,108,113,118,123,128,133,138	4	107.77	11.91

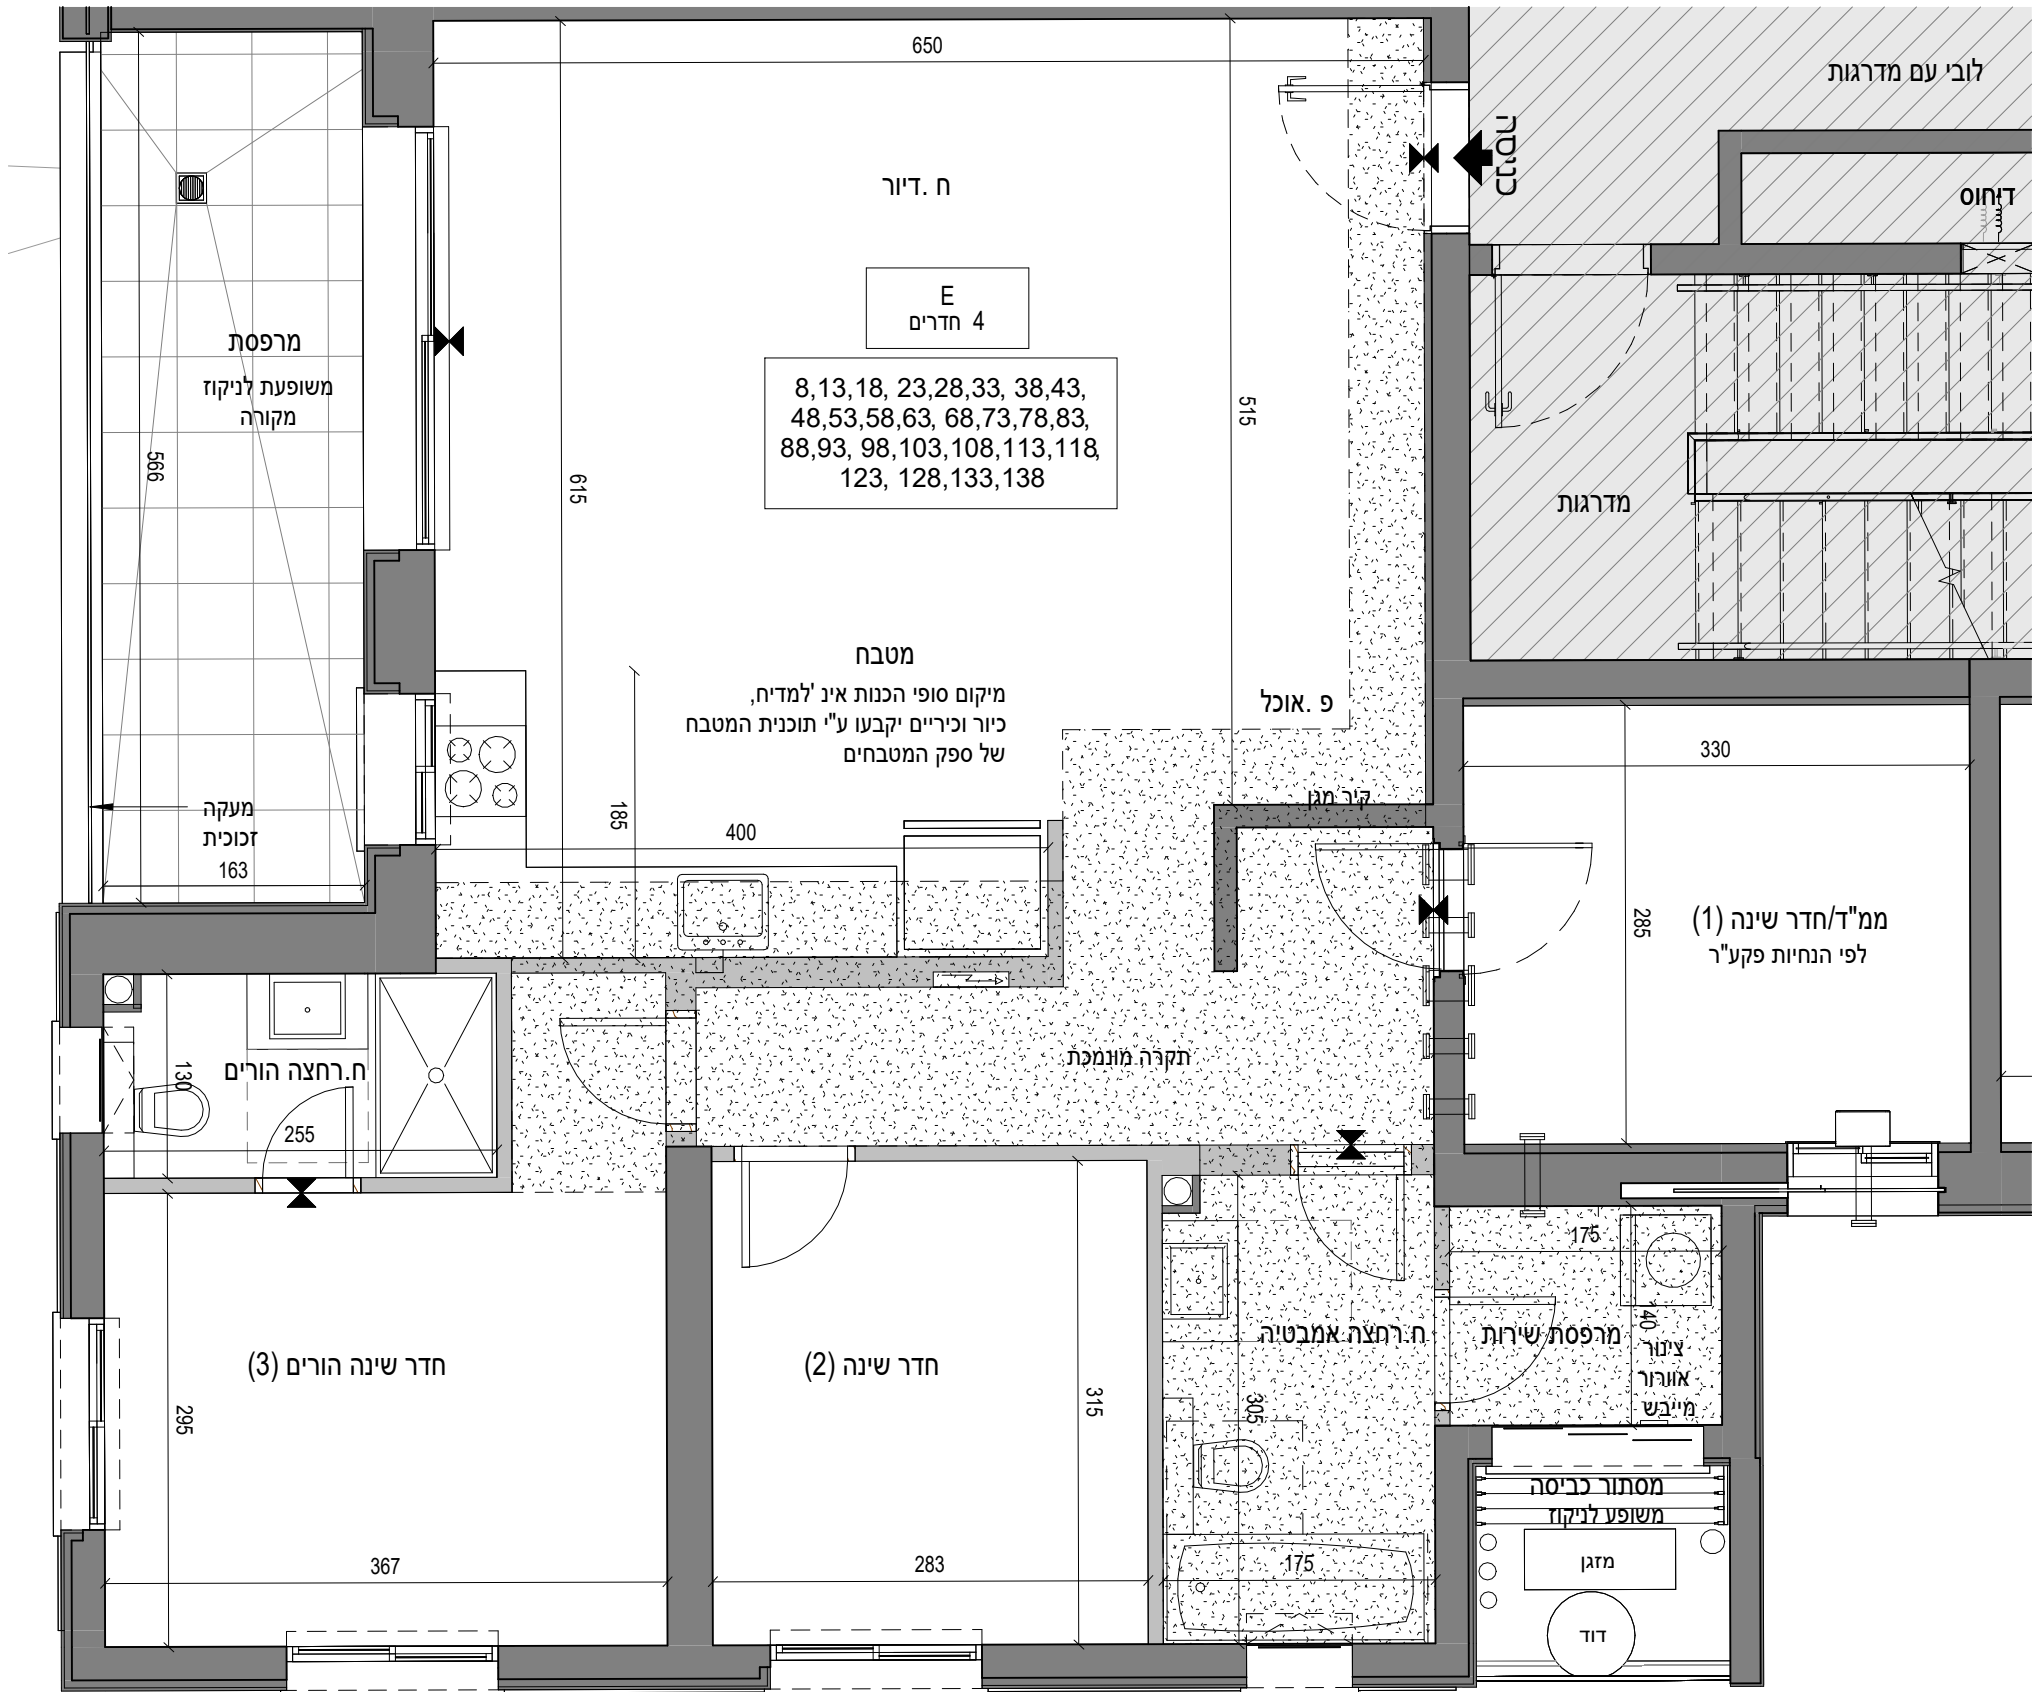

טיפוס דירה: E

מס' דירה: 8,13,18, 23,28,33, 38,43,48,53,58,63, 68,73,78,83,88,93, 98,103,108,113,118,123, 128,133,138

בניין: T1
קומה: 3-29

1 : 50

26/08/2026

חתימת החברה:
גרופית הנדסה אזרחית
ועבודות ציבוריות בע"מ ח.פ. 520041021

חתימת הרוכש: חתימת הרוכש:

חתימת החברה:
גרופית הנדסה אזרחית
ועבודות ציבוריות בע"מ ח.פ. 520041021

תאריך:

	גג טכני				
	150				
33					
32					
31	148	149	150		
30	143	144	145	146	147
29	138	139	140	141	142
28	133	134	135	136	137
27	128	129	130	131	132
26	123	124	125	126	127
25	118	119	120	121	122
24	113	114	115	116	117
23	108	109	110	111	112
22	103	104	105	106	107
21	98	99	100	101	102
20	93	94	95	96	97
19	88	89	90	91	92
18	83	84	85	86	87
17	78	79	80	81	82
16	73	74	75	76	77
15	68	69	70	71	72
14	63	64	65	66	67
13	58	59	60	61	62
12	53	54	55	56	57
11	48	49	50	51	52
10	43	44	45	46	47
09	38	39	40	41	42
08	33	34	35	36	37
07	28	29	30	31	32
06	23	24	25	26	27
05	18	19	20	21	22
04	13	14	15	16	17
03	8	9	10	11	12
02	3	4	5	6	7
01			1		2
00			0		