

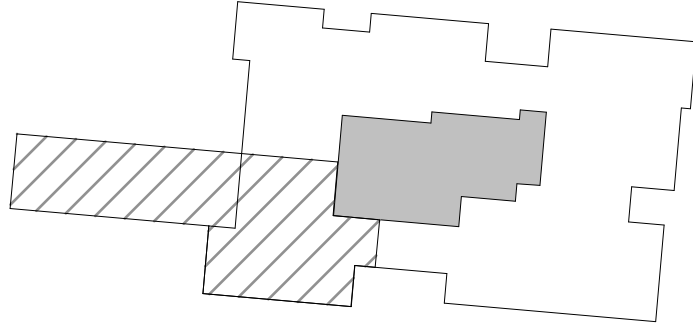
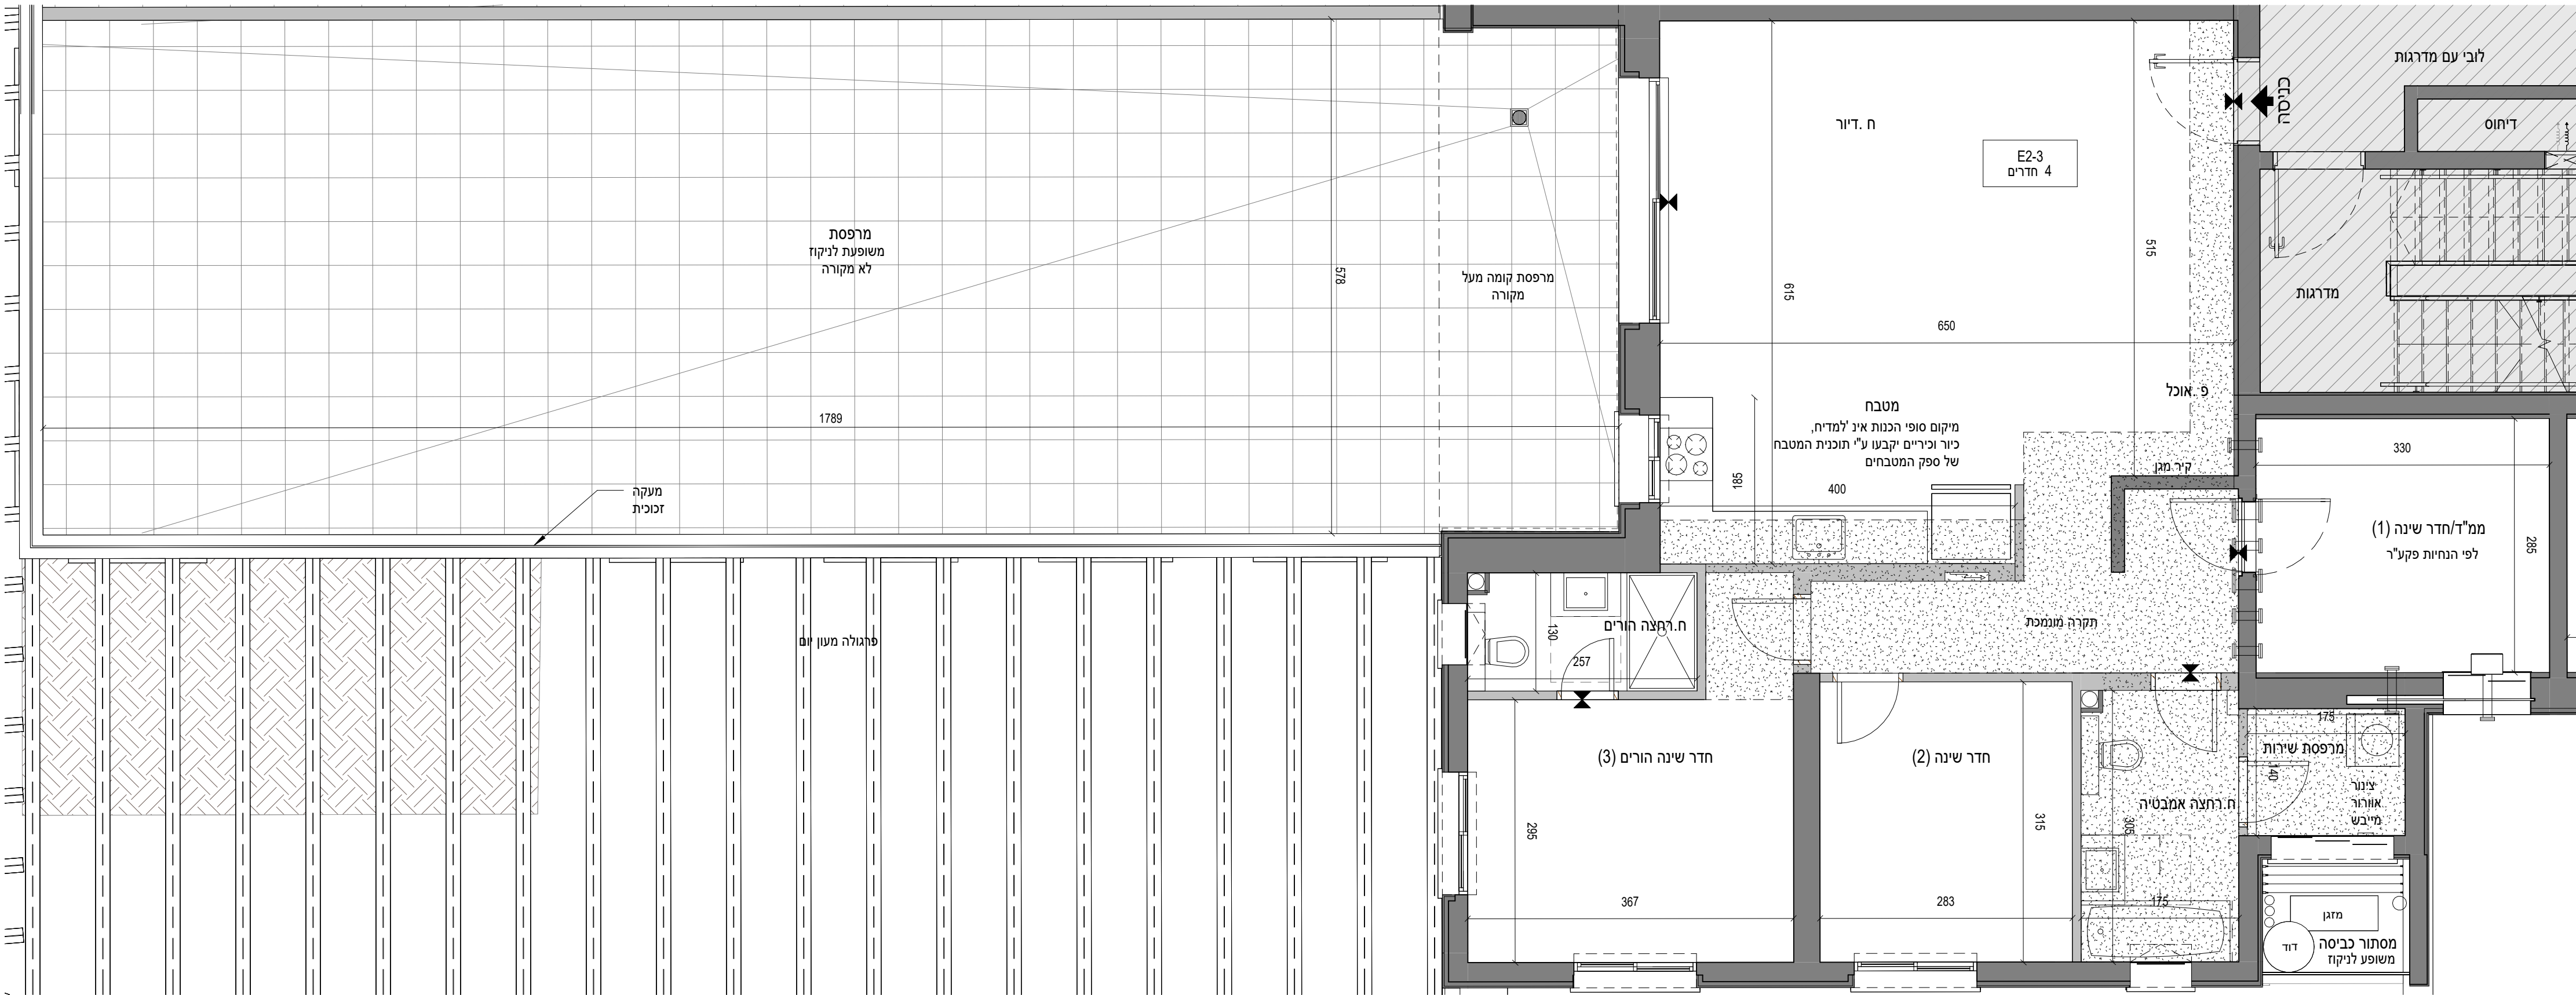


| טיפוס דירה | מס' דירה | מס' חדרים | שטח דירה | שטח מרפסת/חצר |
|------------|----------|-----------|----------|---------------|
| E2         | 3        | 4         | 107.77   | 116.86        |

מגרש 10 - שכונת צמרת

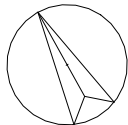

תכנית העמדה

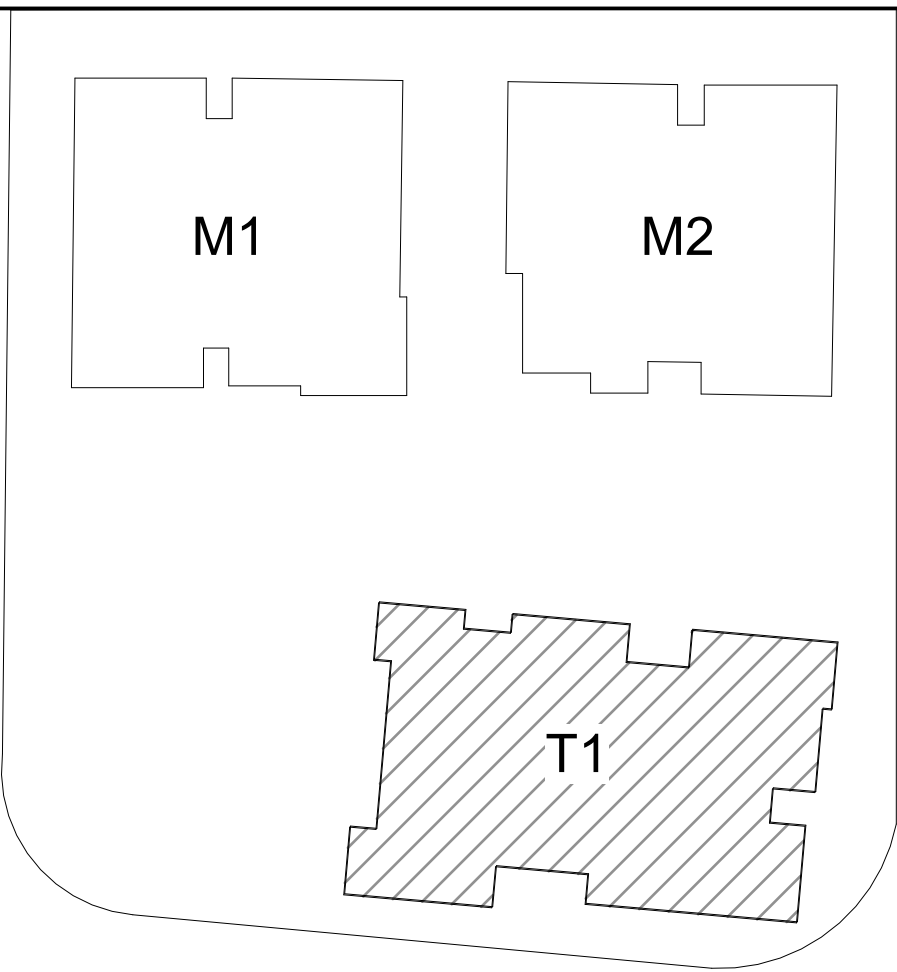

טיפוס דירה: E2  
מס' דירה: 3

בניין: T1  
קומה: 2

1 : 50

26/08/2026

חתימת החברה:  
גרופית הנדסה אזרחית  
ועבודות ציבוריות בע"מ ח.פ. 520041021

חתימת הרוכש: חתימת הרוכש:

חתימת החברה:  
גרופית הנדסה אזרחית  
ועבודות ציבוריות בע"מ ח.פ. 520041021

תאריך:

| גג טכני |     |     |     |     |
|---------|-----|-----|-----|-----|
| 33      | 148 | 149 | 150 |     |
| 32      | 143 | 144 | 145 | 146 |
| 31      | 138 | 139 | 140 | 141 |
| 30      | 133 | 134 | 135 | 136 |
| 29      | 128 | 129 | 130 | 131 |
| 28      | 123 | 124 | 125 | 126 |
| 27      | 118 | 119 | 120 | 121 |
| 26      | 113 | 114 | 115 | 116 |
| 25      | 108 | 109 | 110 | 111 |
| 24      | 103 | 104 | 105 | 106 |
| 23      | 98  | 99  | 100 | 101 |
| 22      | 93  | 94  | 95  | 96  |
| 21      | 88  | 89  | 90  | 91  |
| 20      | 83  | 84  | 85  | 86  |
| 19      | 78  | 79  | 80  | 81  |
| 18      | 73  | 74  | 75  | 76  |
| 17      | 68  | 69  | 70  | 71  |
| 16      | 63  | 64  | 65  | 66  |
| 15      | 58  | 59  | 60  | 61  |
| 14      | 53  | 54  | 55  | 56  |
| 13      | 48  | 49  | 50  | 51  |
| 12      | 43  | 44  | 45  | 46  |
| 11      | 38  | 39  | 40  | 41  |
| 10      | 33  | 34  | 35  | 36  |
| 09      | 28  | 29  | 30  | 31  |
| 08      | 23  | 24  | 25  | 26  |
| 07      | 18  | 19  | 20  | 21  |
| 06      | 13  | 14  | 15  | 16  |
| 05      | 8   | 9   | 10  | 11  |
| 04      | 3   | 4   | 5   | 6   |
| 03      |     |     | 1   | 2   |
| 02      |     |     |     |     |
| 01      |     |     |     |     |
| 00      |     |     |     |     |